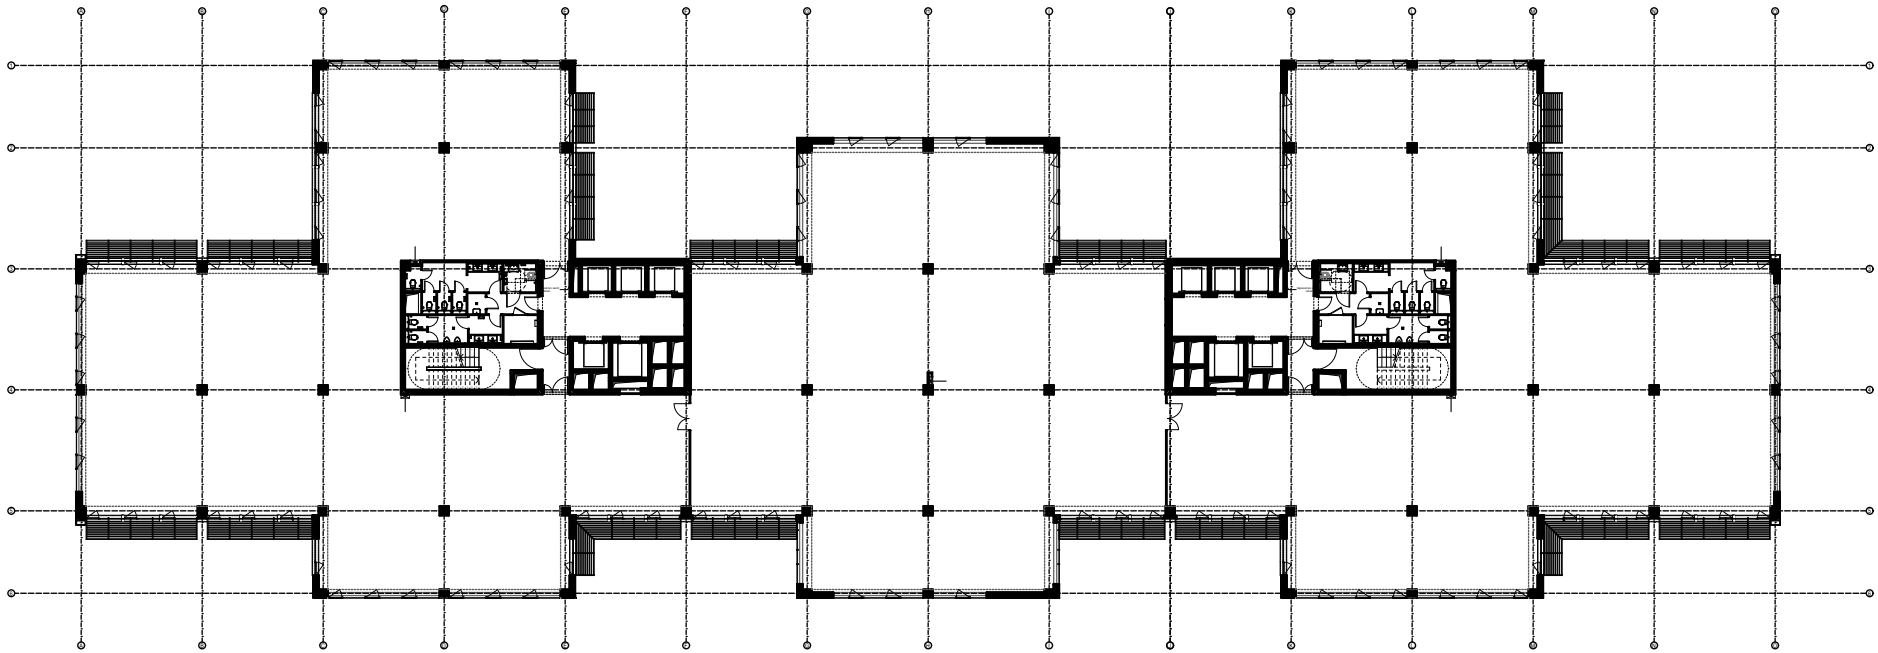

Office Garden IV.

Általános szint alaprajz

SKICC-ART
ÉPÍTÉSZIRODA