ARCHICAD OKTATÁSI VERZIÓ

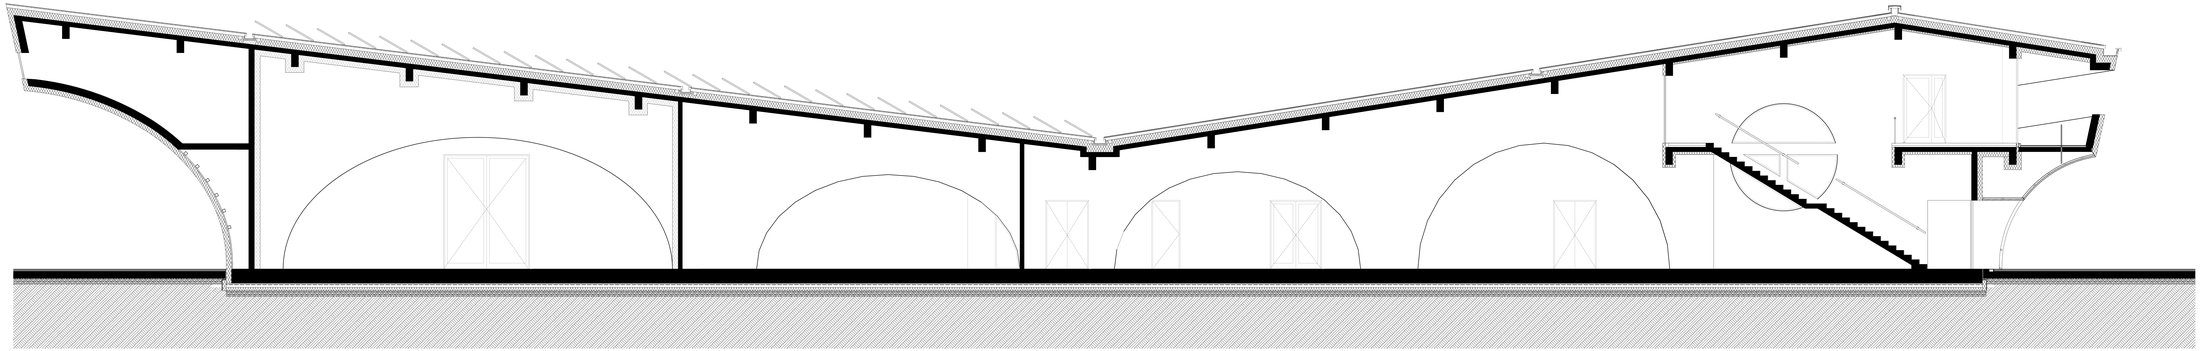

B-B Metszet