



1:100

Dél-nyugati

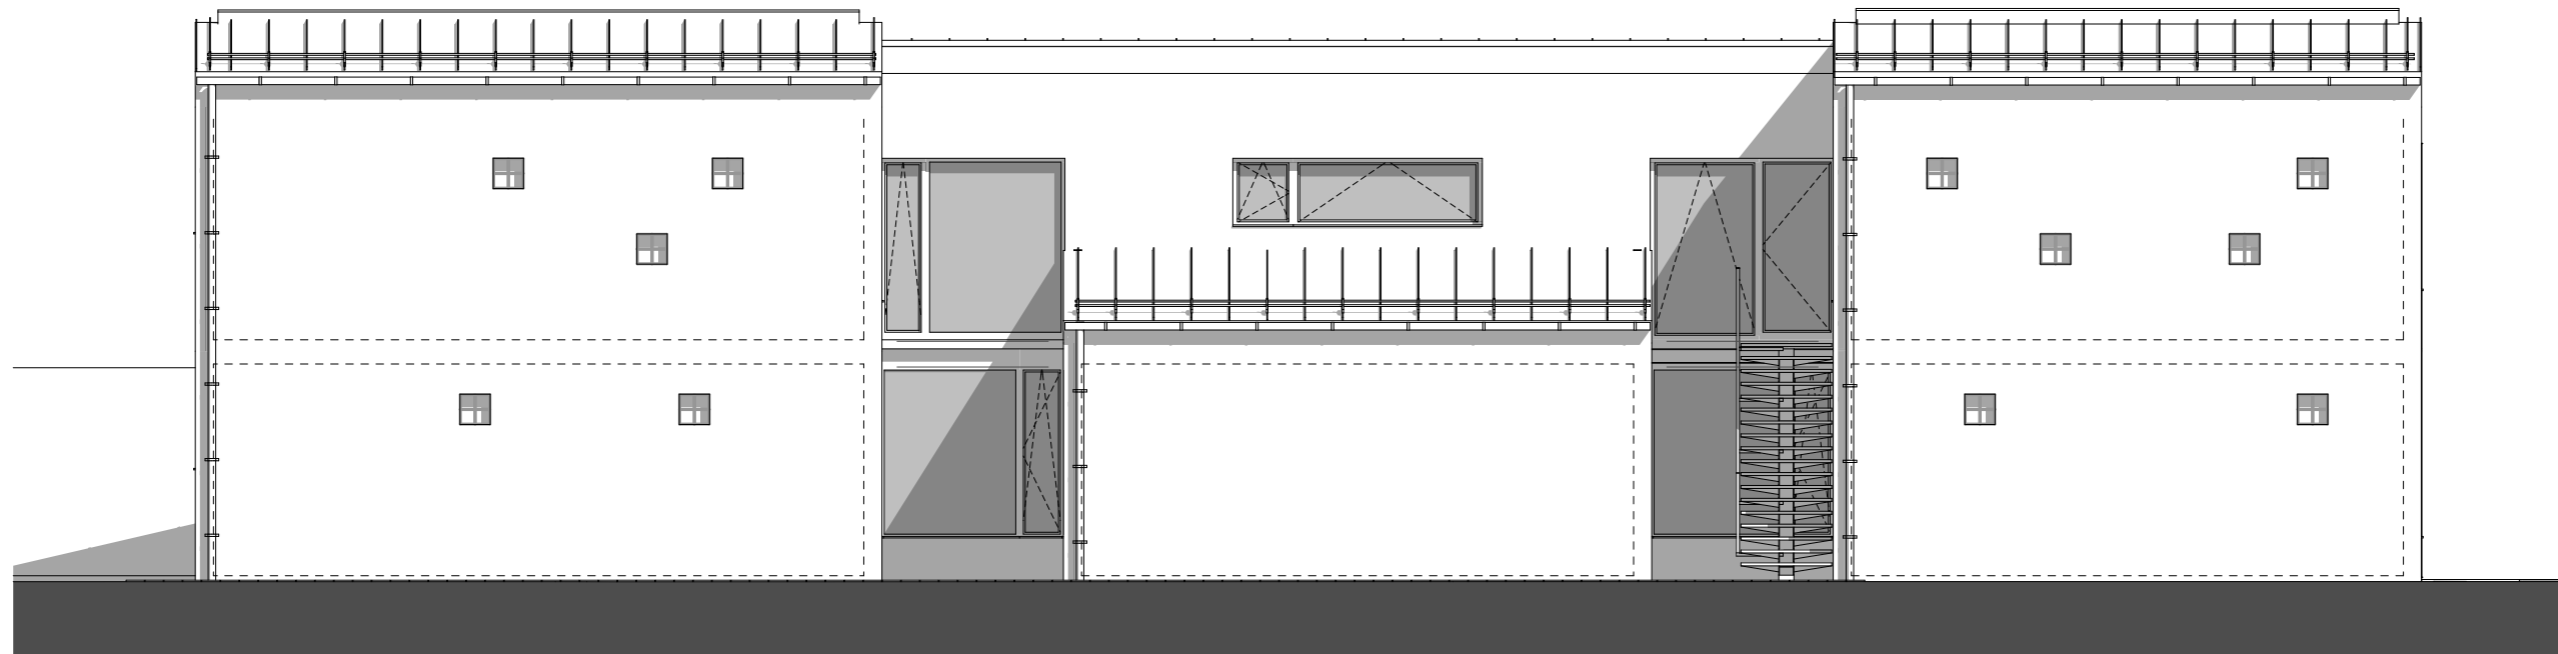


1:100

Észak-keleti

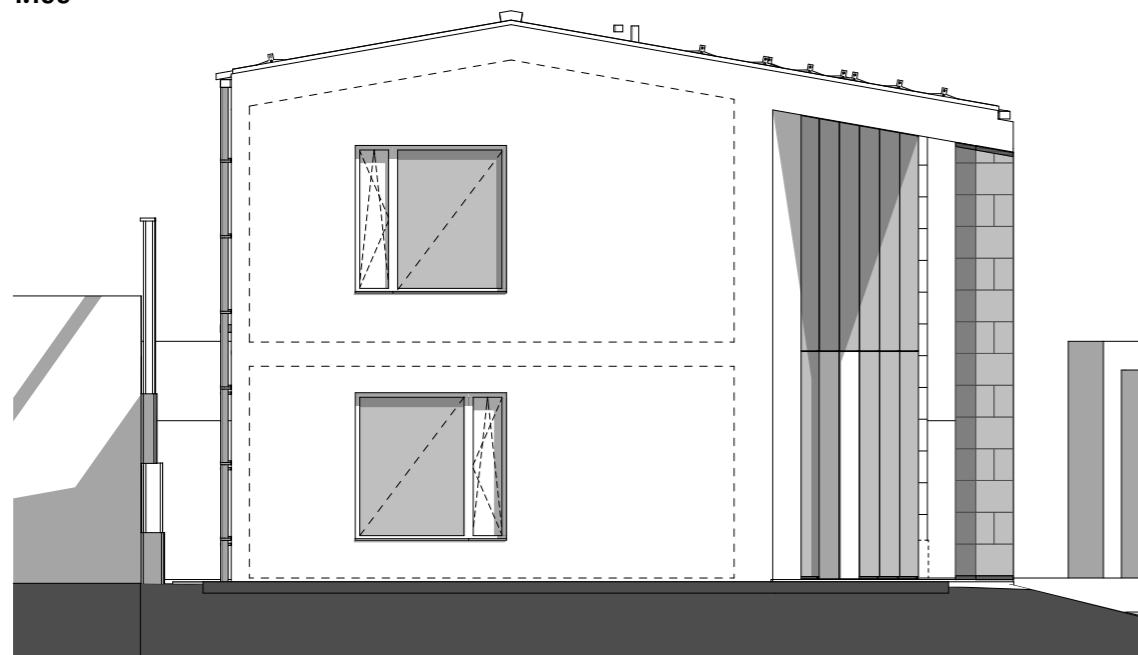

1:100

Észak-nyugati

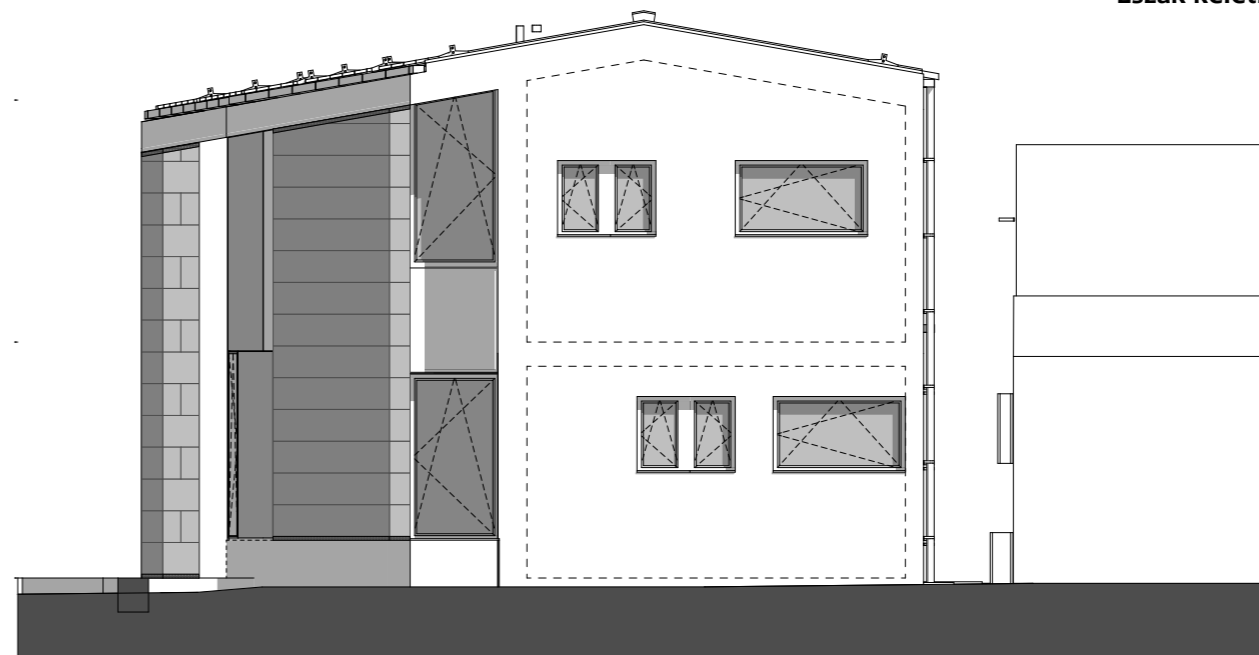

1:100

Dél-keleti

HOMLOKZATOK