


DÉLKELETI HOMLOKZAT 1:100

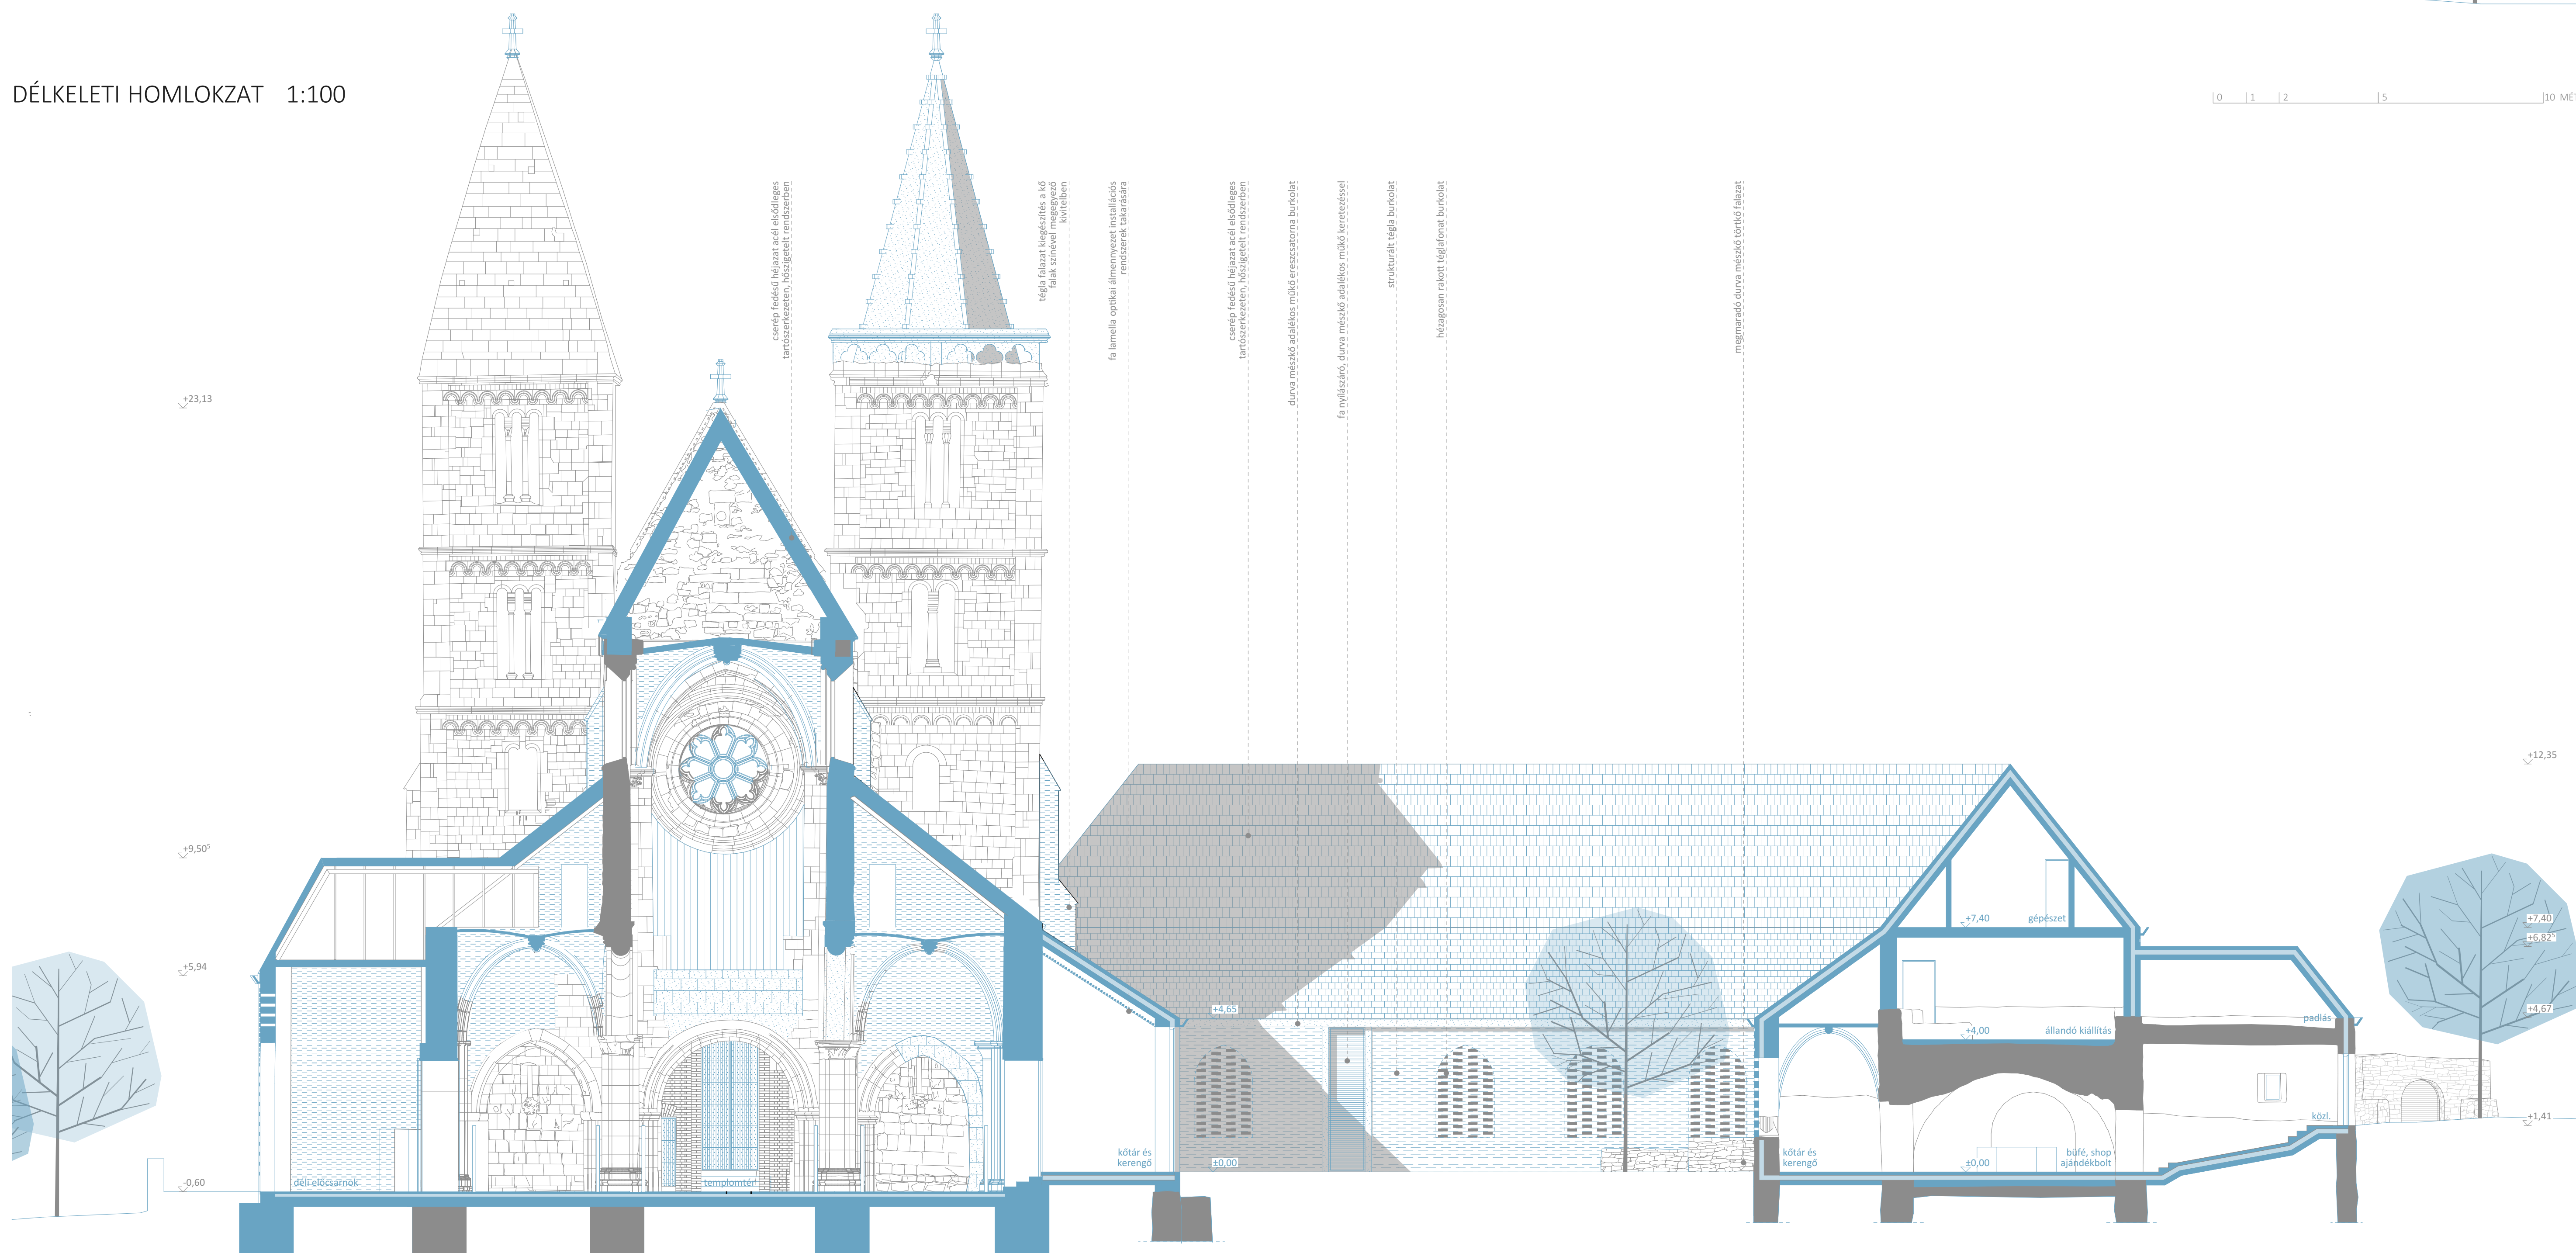

4. METSZET 1:100

A ZSÁMBÉKI ÖREGTEMLOM ÉS KÖRNYEZETÉNEK MEGÚJÍTÁSA



LÁTVÁNYTERV- IDŐSZAKI KIÁLLÍTÓTÉR



LÁTVÁNYTERV- KÓTÁR ÉS KERENGŐ



LÁTVÁNYTERV- KÓTÁR ÉS KERENGŐ

HOMLOKZAT, METSZET IV. 1:100